


| | |
|----------|----------|
| A muutos | D muutos |
| B muutos | E muutos |
| C muutos | F muutos |

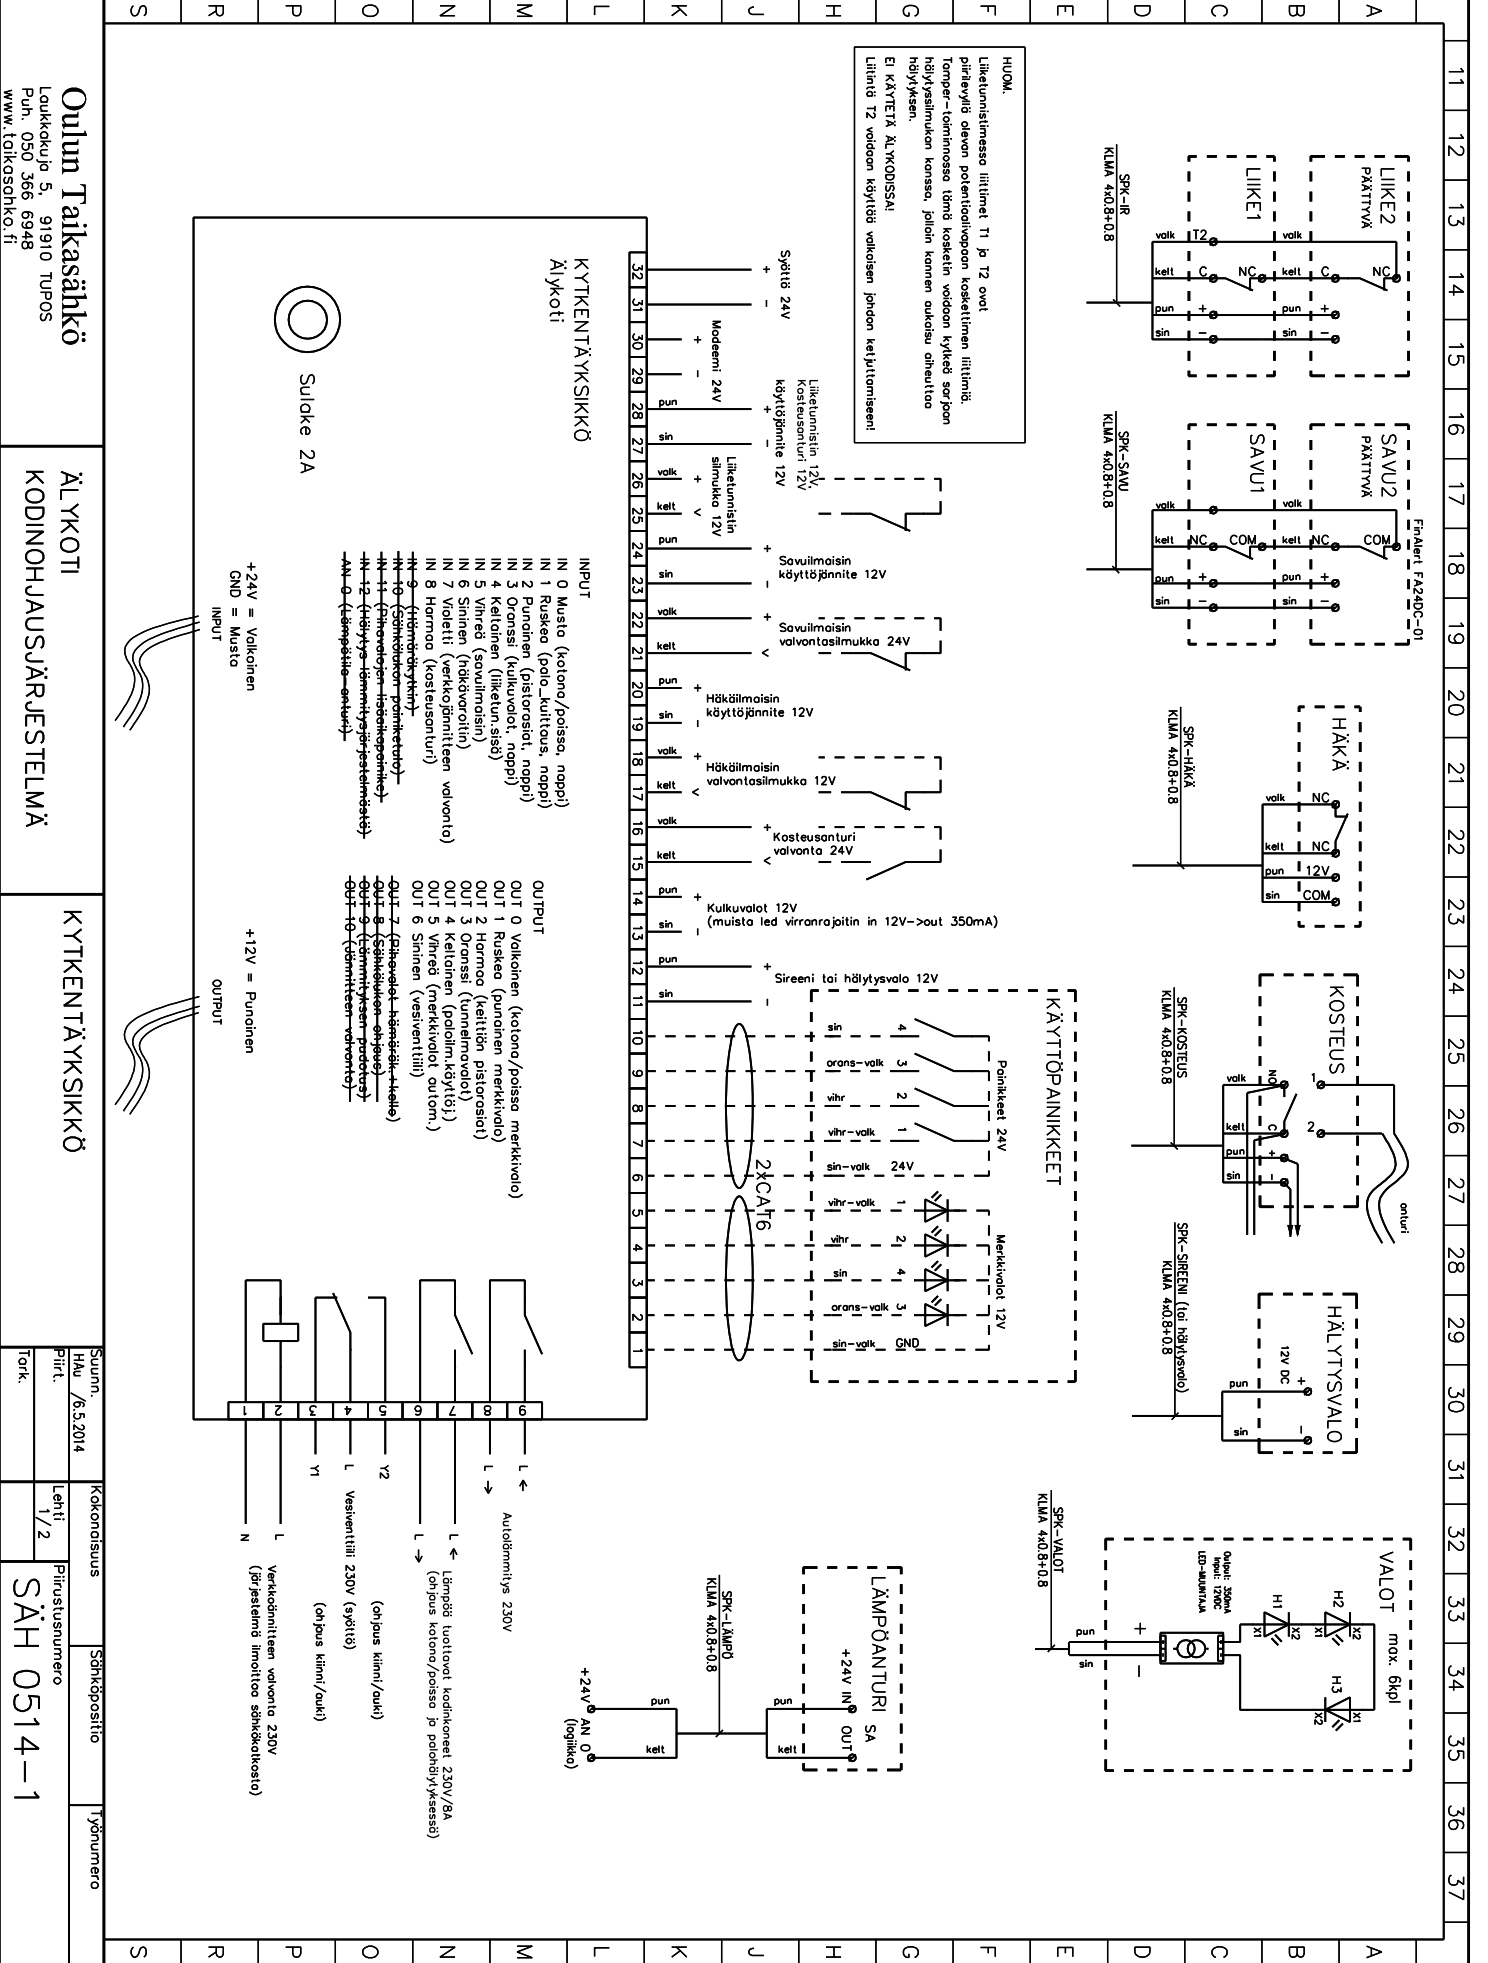

Oulun Taikasähkö
 Loukkola 5, 91910 Tupos
 Puh. 050 366 6948
 www.taikasohko.fi


ÄLYKOTI
 KODINOHJAUSJÄRJESTELMÄ

KYTKENTÄYKSIKÖ

| | | | |
|------------------|-------------|---------------------|-----------|
| Suunn. /6.5.2014 | Kokonaisuus | Sähköpostiosoite | Työnumero |
| Piirrit. | Lähti: 1/2 | Piirustuksen numero | |
| Tark. | | | |

SÄH 0514-1

| | | |
|----------|--|----------|
| A muutos | | D muutos |
| B muutos | | E muutos |
| C muutos | | F muutos |

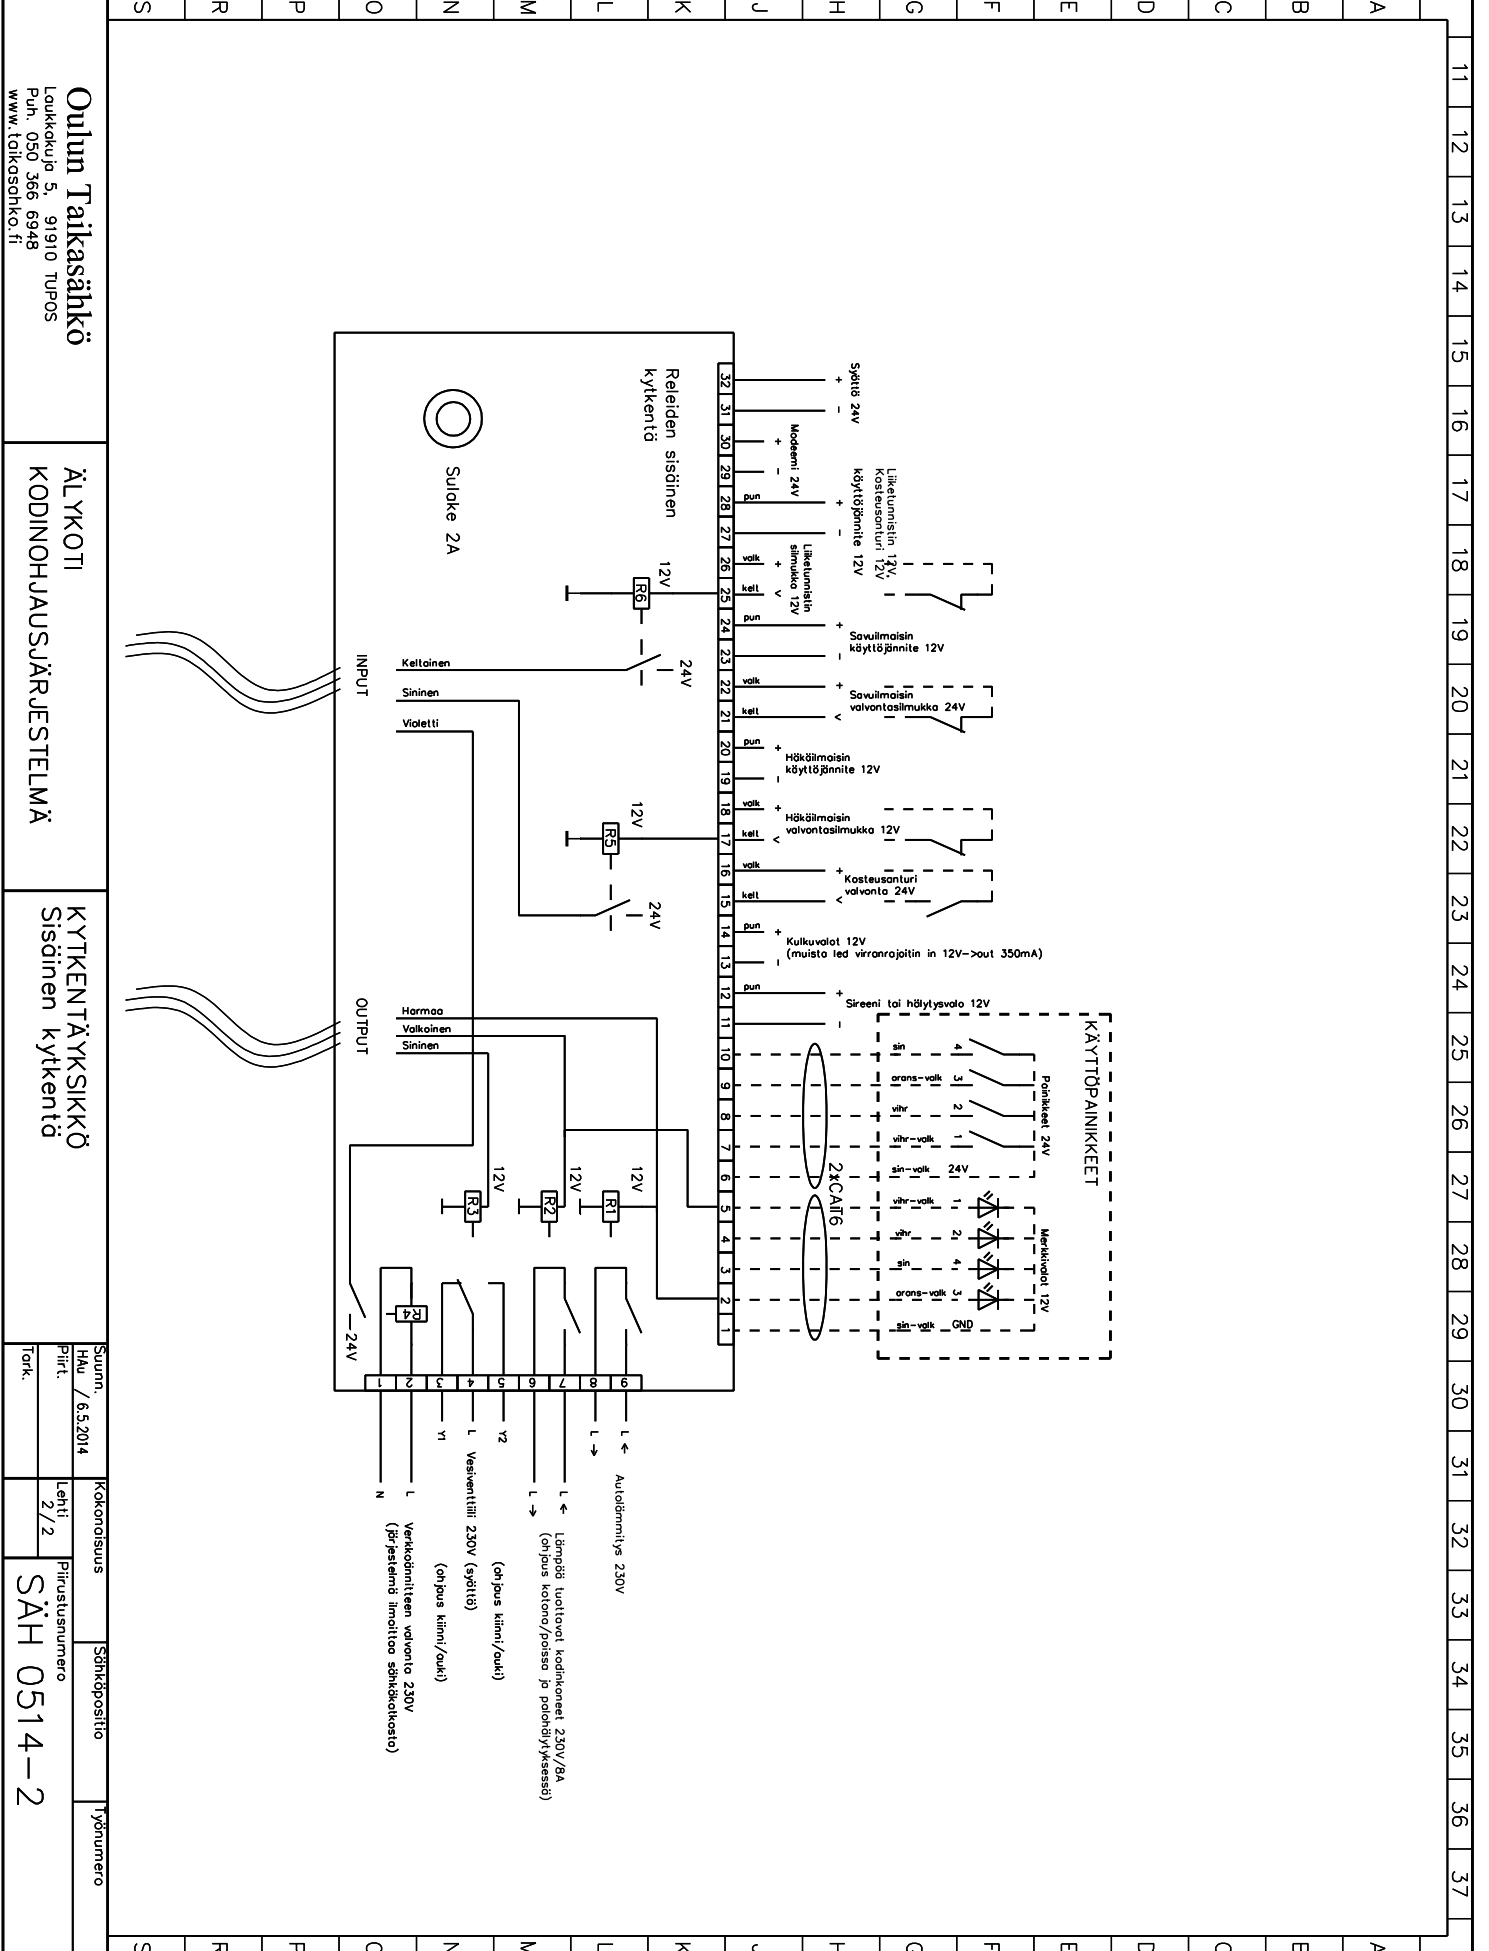


Oulun Taikasähkö
Laukkokuja 5, 91910 Turpos
Puh. 050 366 6948
www.taikasohko.fi

ÄLYKOTI
KODINOHJAUSJÄRJESTELMÄ

KYTKENTÄYKSIKKÖ
Sisäinen kytkentö

| | | | | |
|---------|----------------|-----------------|--------------|-----------|
| Suunn. | HAA / 6.5.2014 | Kokonaisuus | Sähkösopisto | Työnumero |
| Piirrt. | | Lehti | 2 / 2 | |
| Tork. | | Piirustusnumero | SAH 0514-2 | |

| | |
|----------|----------|
| A muutos | D muutos |
| B muutos | E muutos |
| C muutos | F muutos |

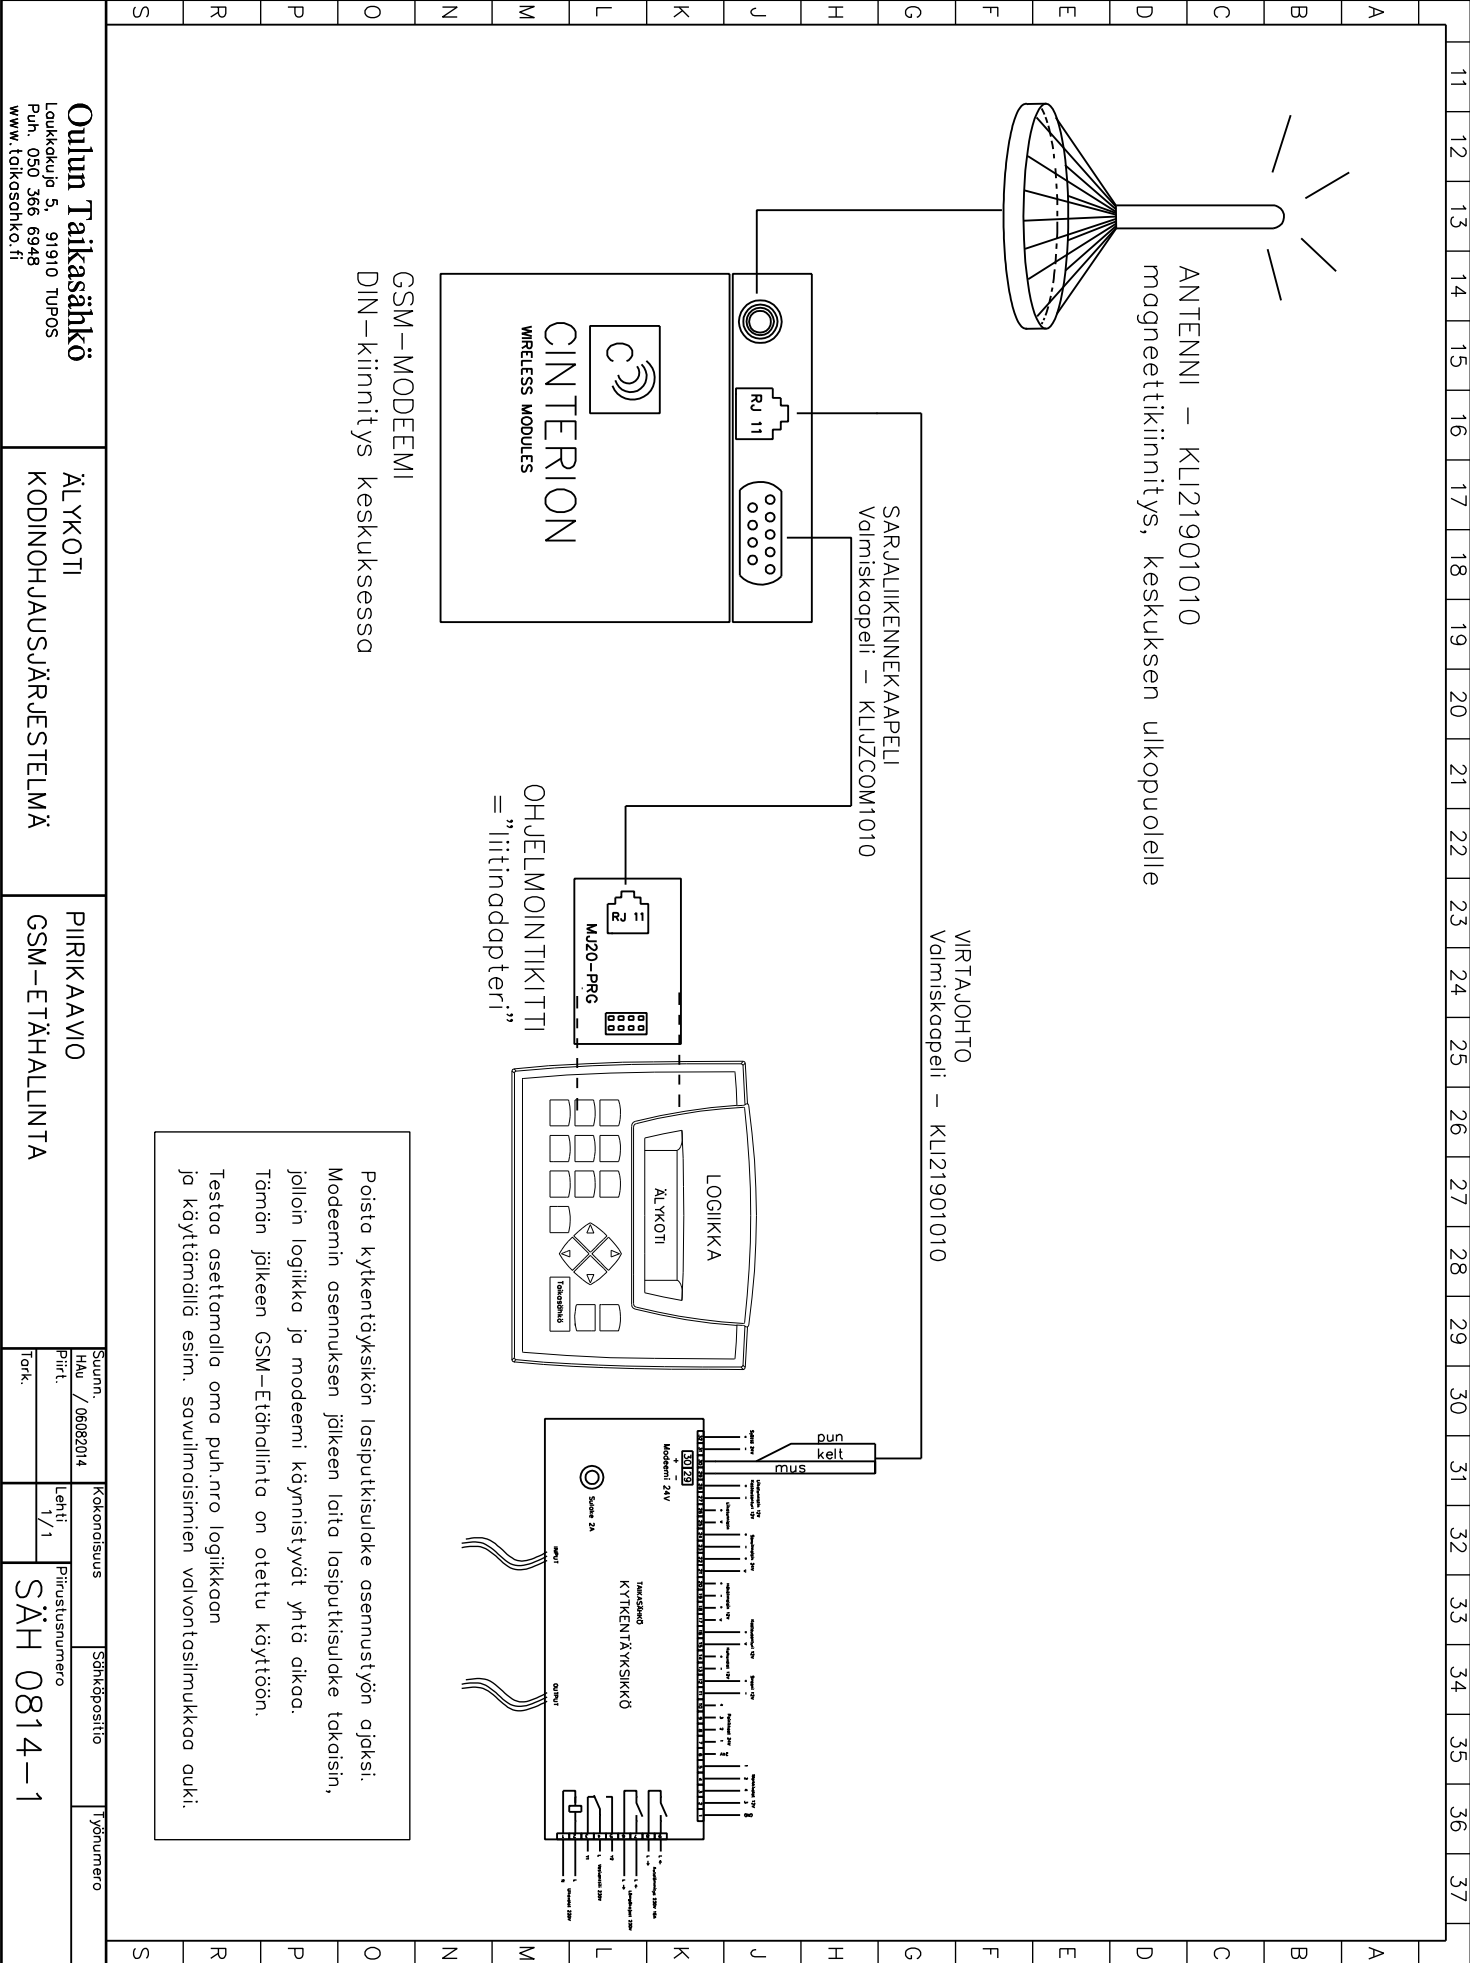

Oulun Taikasähkö
Laukkokuja 5, 91910 Turpos
Puh. 050 366 6948
www.taikosähkö.fi

ÄLYKOTI
KODINOHJAUSJÄRJESTELMÄ

PIIRIKAAVIO
GSM-ETÄHALLINTA

| | | | |
|---------------------------|--------------|-------------------|-----------|
| Suunn. Häv. / 06082014 | Kokonaisuus | Sähköpostio | Työnumero |
| Piirt. 1/1 | Lehti 1/1 | Piirustusnumero | |
| Tark. | | SÄH 0814-1 | |